

COMUNE DI GRUGLIASCO
-Provincia Di Torino-


Proprietà : Comune di Grugliasco
La Committenza : Società Le Serre S.r.l
Indirizzo Intervento : Via Lanza n°31

Oggetto:
PLANIMETRIA
INTRATTENIMENTO
Capacità massima 800 persone
di cui 400 sedili

SCALA 1 : 100
DATA: 08/11/2017
IL TECNICO: EZIO PAROLI, SARA ING. EUR ETA
Via San Francesco d'Assisi n°12
10042 Mottoleno (TO)
Tel - Fax: 011-48.081.138
E-mail: ezio@studiososna.it


DISEGNO N°
02198
TAV. 1 d 10
Task: Imp.
Disegno Tecnico

№	DATA	MODIFICAZIONE	DISEGNATORE

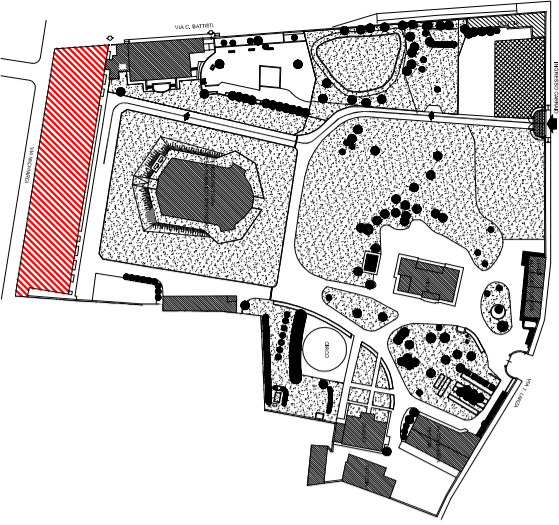

OV
Identiva Unit 45
Emissione

Planta Piano Terreno

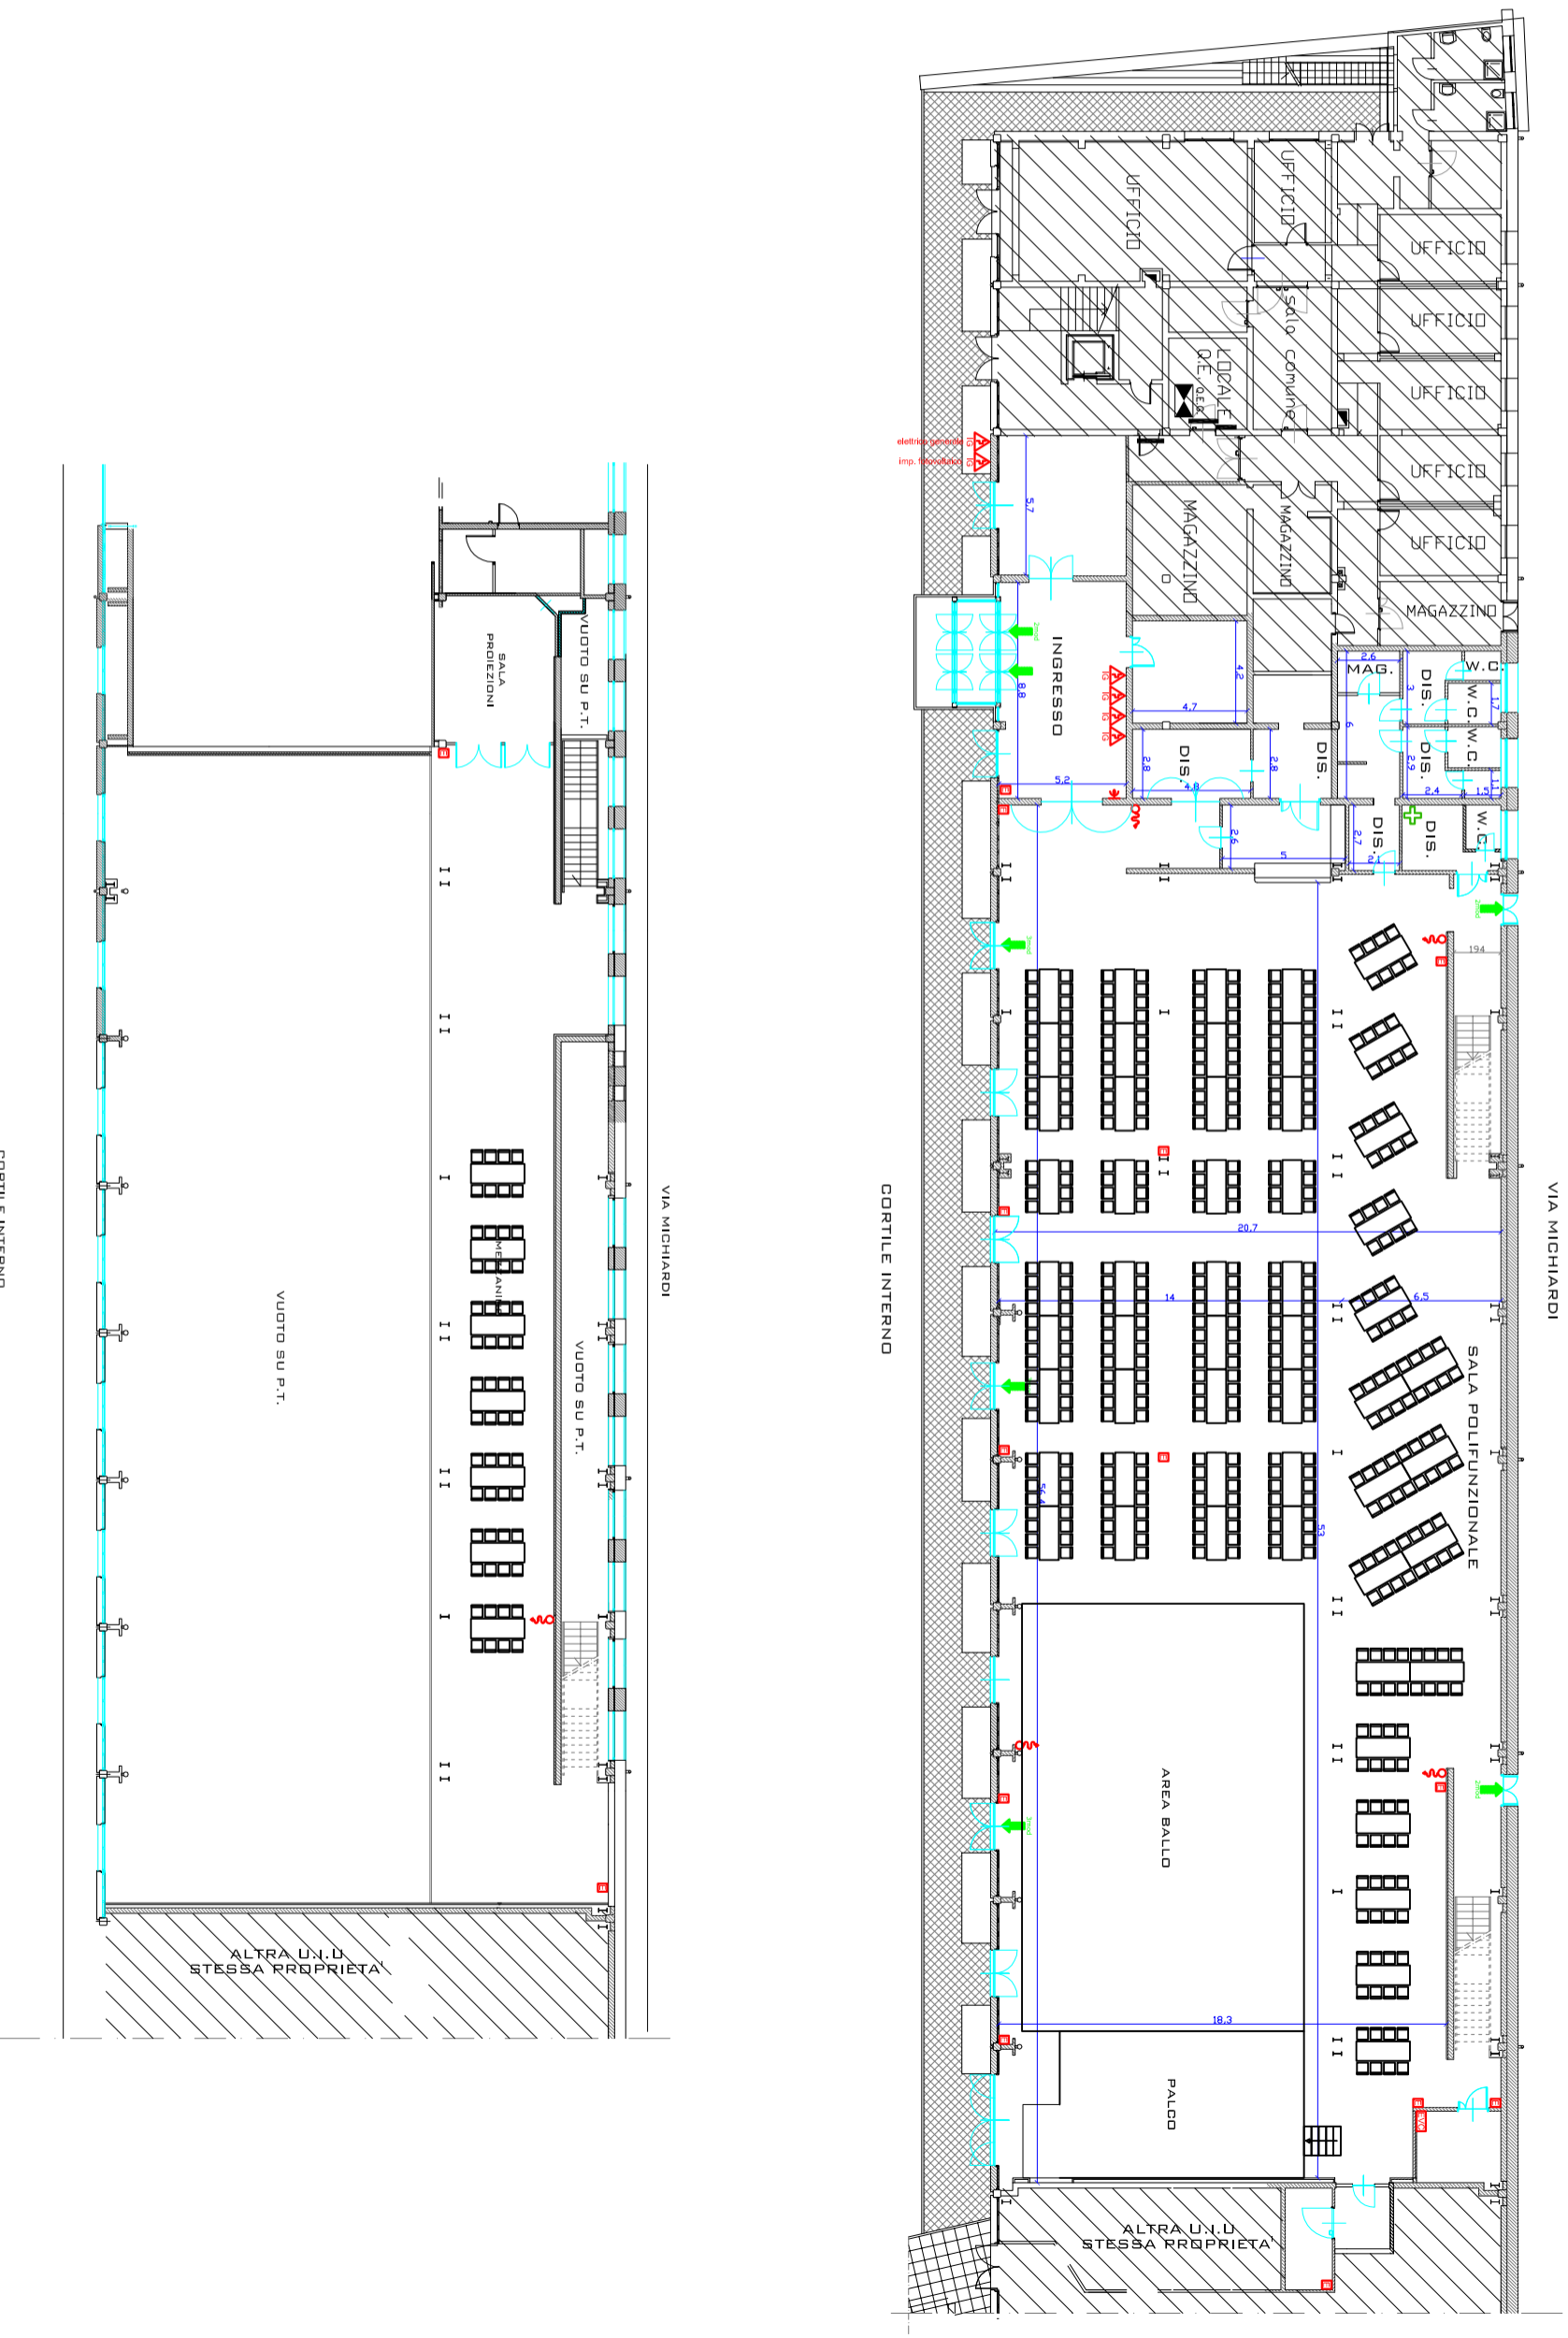

CORTILE INTERNO