

COMUNE DI GRUGLIASCO
-Provincia Di Torino-

Proprietà : Comune di Grugliasco
La Committenza : Società Le Serre S.r.l
Indirizzo Intervento : Via Lanza n°31

Oggetto:
PLANIMETRIA
CONCRETI IN PIZZI
cappellata massima 800 persone


SCALA 1 : 100

IL TECNICO: **EZIO** Per. Ind. SARA Ing. EUR ETA
Via San Francesco d'Assisi n°12
10042 Nichelino (TO)
Tel - Fax 011-48.081.138
E-mail ezio@studiososna.it

DISEGNO N°
02198
T.M. 2 di 10


Disegnato
Disegno Tecnico

REVISIONI	DATA	CAUSA	OPERAZIONE	DISEGNATORE

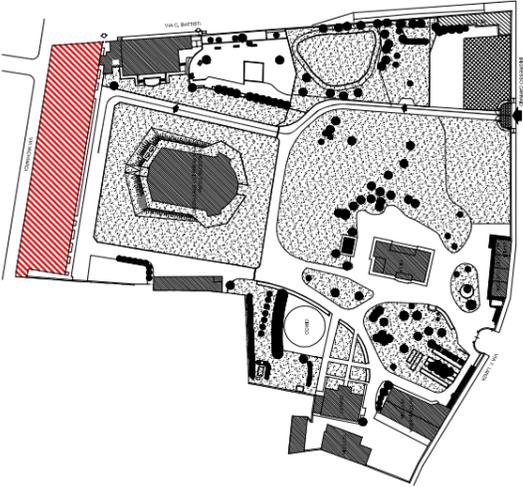

OV
Istanza Unit 45
Edizione

Planta Piano Terreno

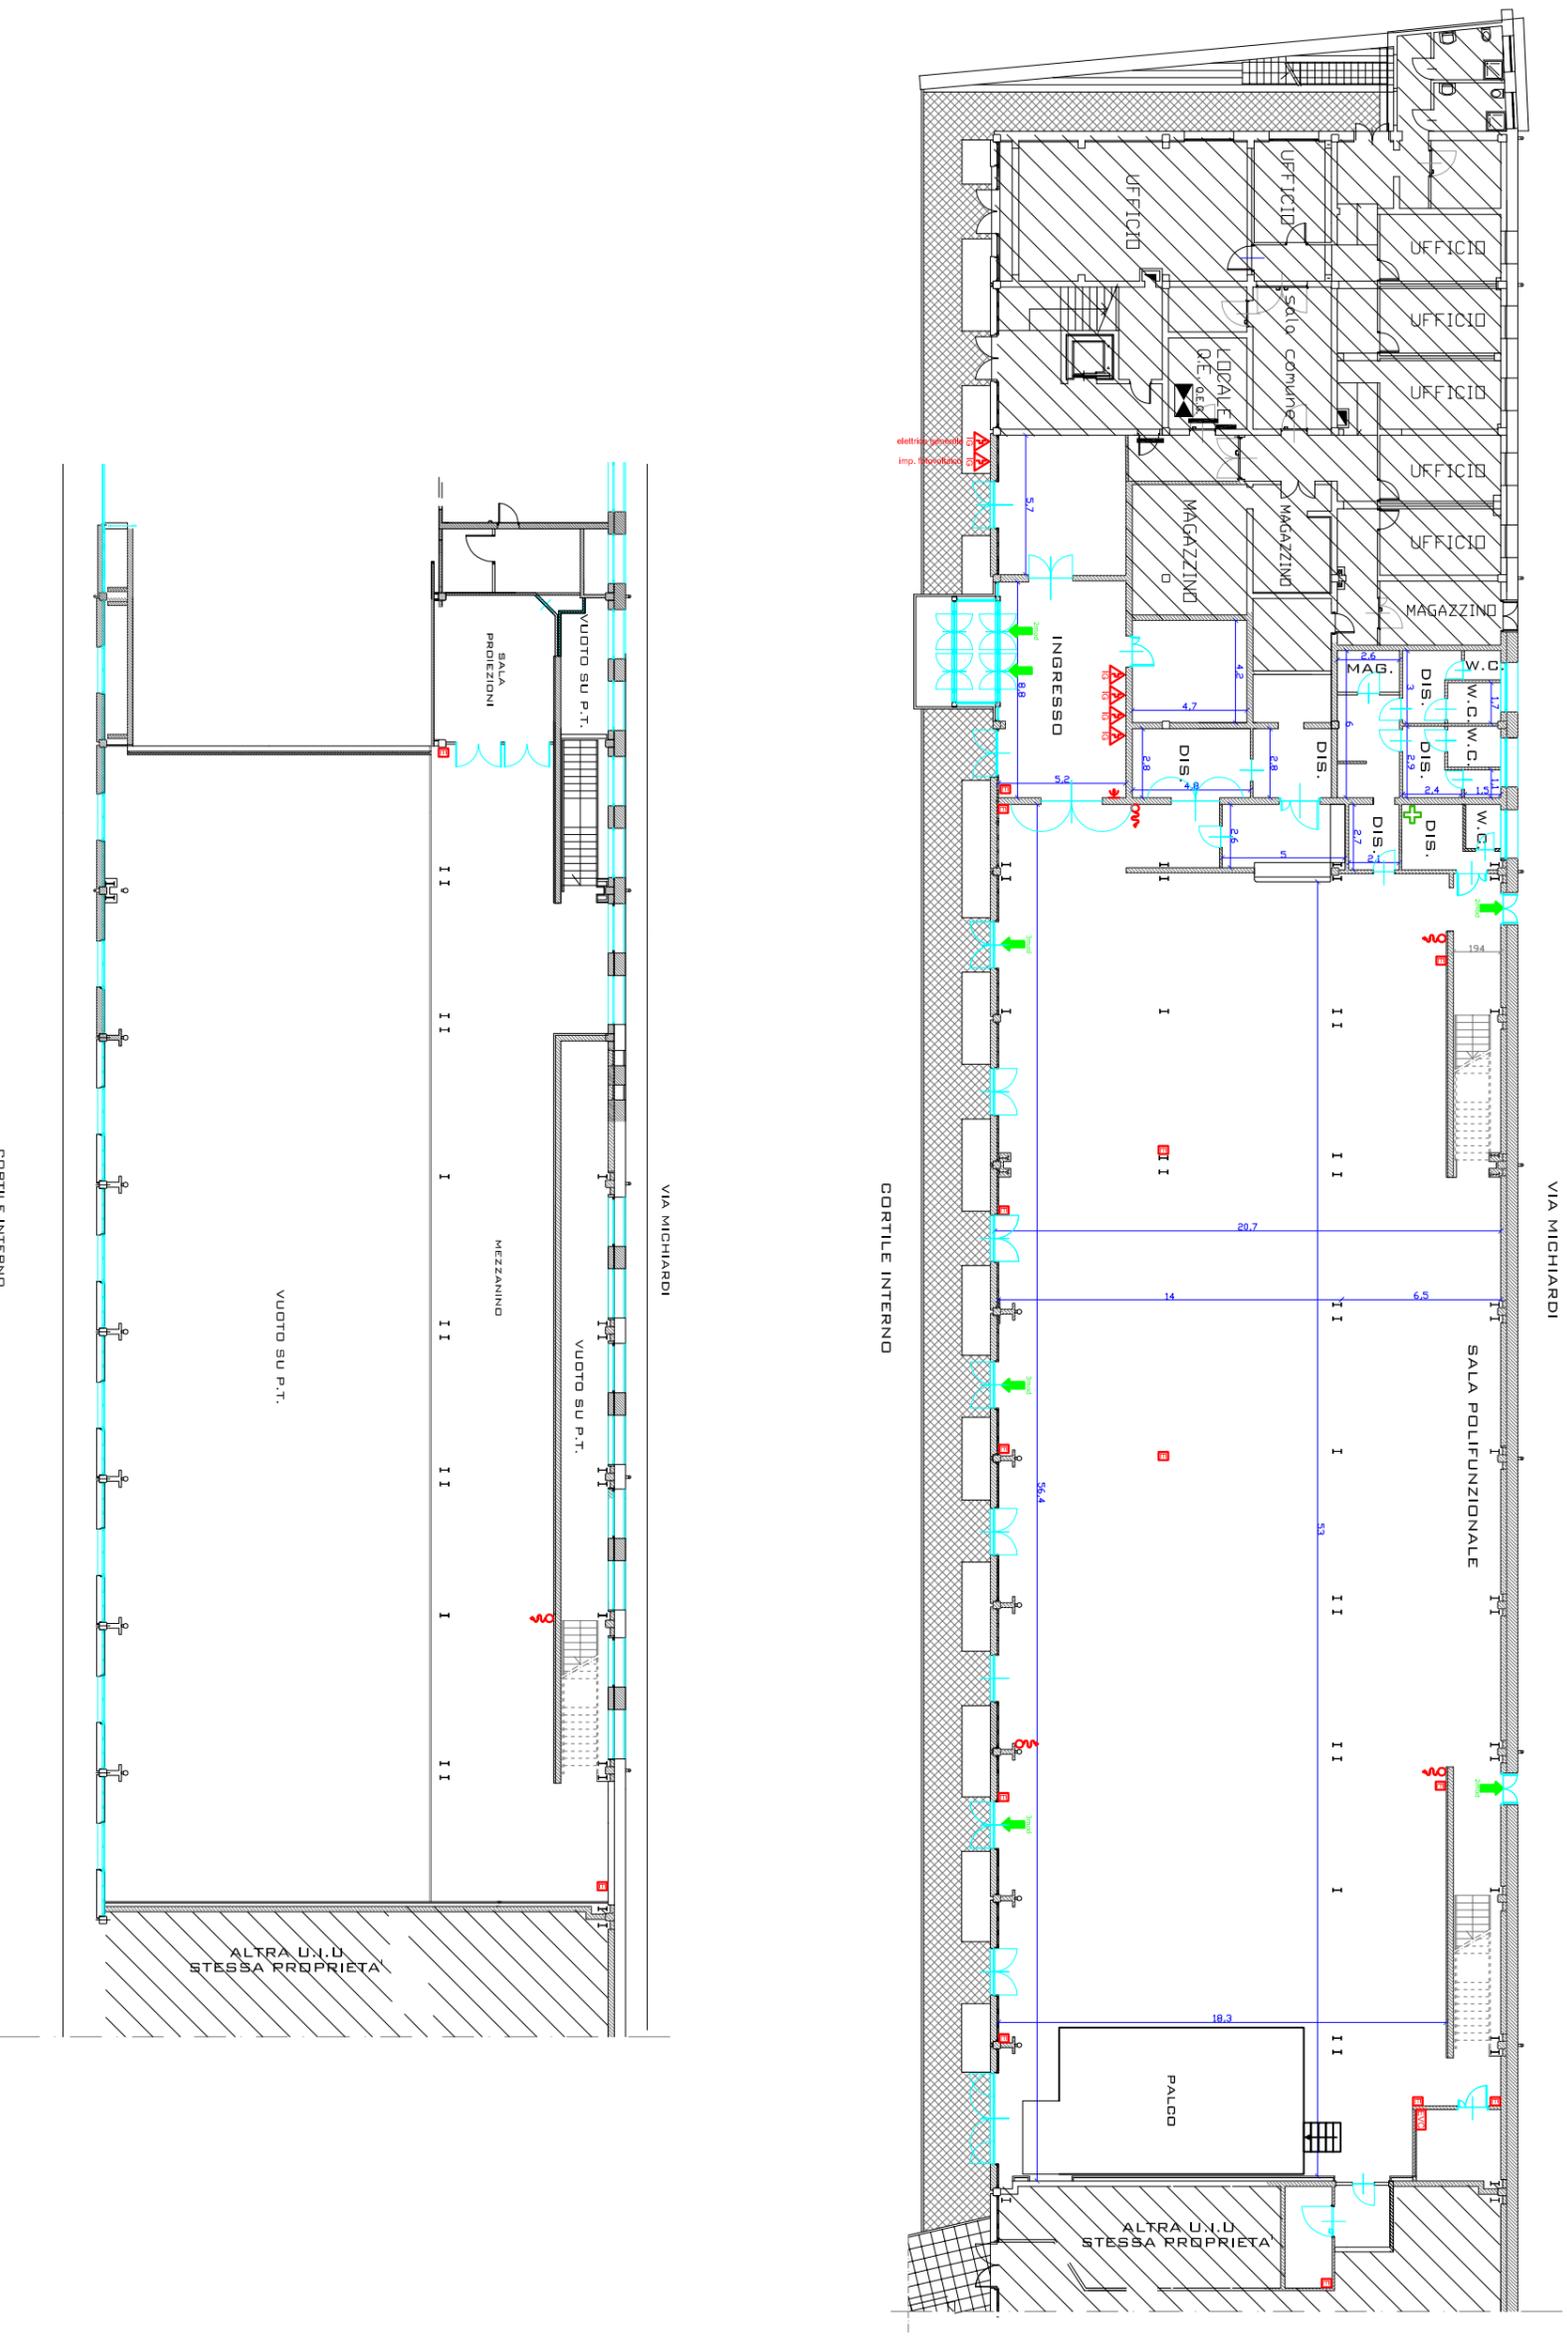

CORTILE INTERNO

ALTRA U.N.D. STESSA PROPRIETA