COMUNE DI GRUGLIASCO

-Provincia Di Torino-

Proprietà : Comune di Grugliasco

La Committenza : Società Le Serre S.r.l.

Indirizzo intervento : Via Lanza n°31

Oggetto:

PLANIMETRIA

CATERING
capienza massima 800 persone
di cui 480 posti a sedere

SCALA 1 : 100	DATA: 06/11/2017

Timbro e firma del Tecnico

IL TECNICO: EZIO Per.Ind. SARA' Ing. EUR ETA
Via San Francesco d'Assisi n°12
10042 Nichelino (TO)
Tel - Fax 011-68.09.138
E-mail ezio@studioeziosara.it

Si Precisa che il presente disegno tecnico è proprietà esclusiva dello Studio tecnico Ezio p.i. Sarà. Pertanto, senza previa autorizzazione scritta, lo stesso non potrà essere ceduto a terzi, riprodotto, utilizzato per altri scopi o in alcun modo modificato

DISEGNATORE
J. p.i. A.

DISEGNO Nr
02196
Tav. 4 di 10

Testalino
Disegno Tecnico

AGGIORNAMENTI

Nr	Data	OGGETTO

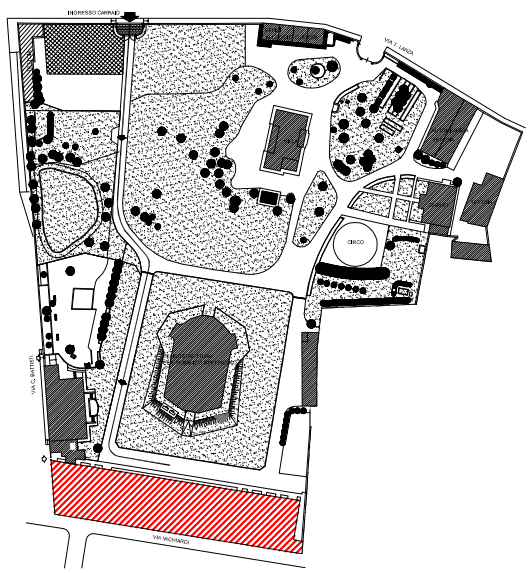

Idrante UNI 45	
Estintore	
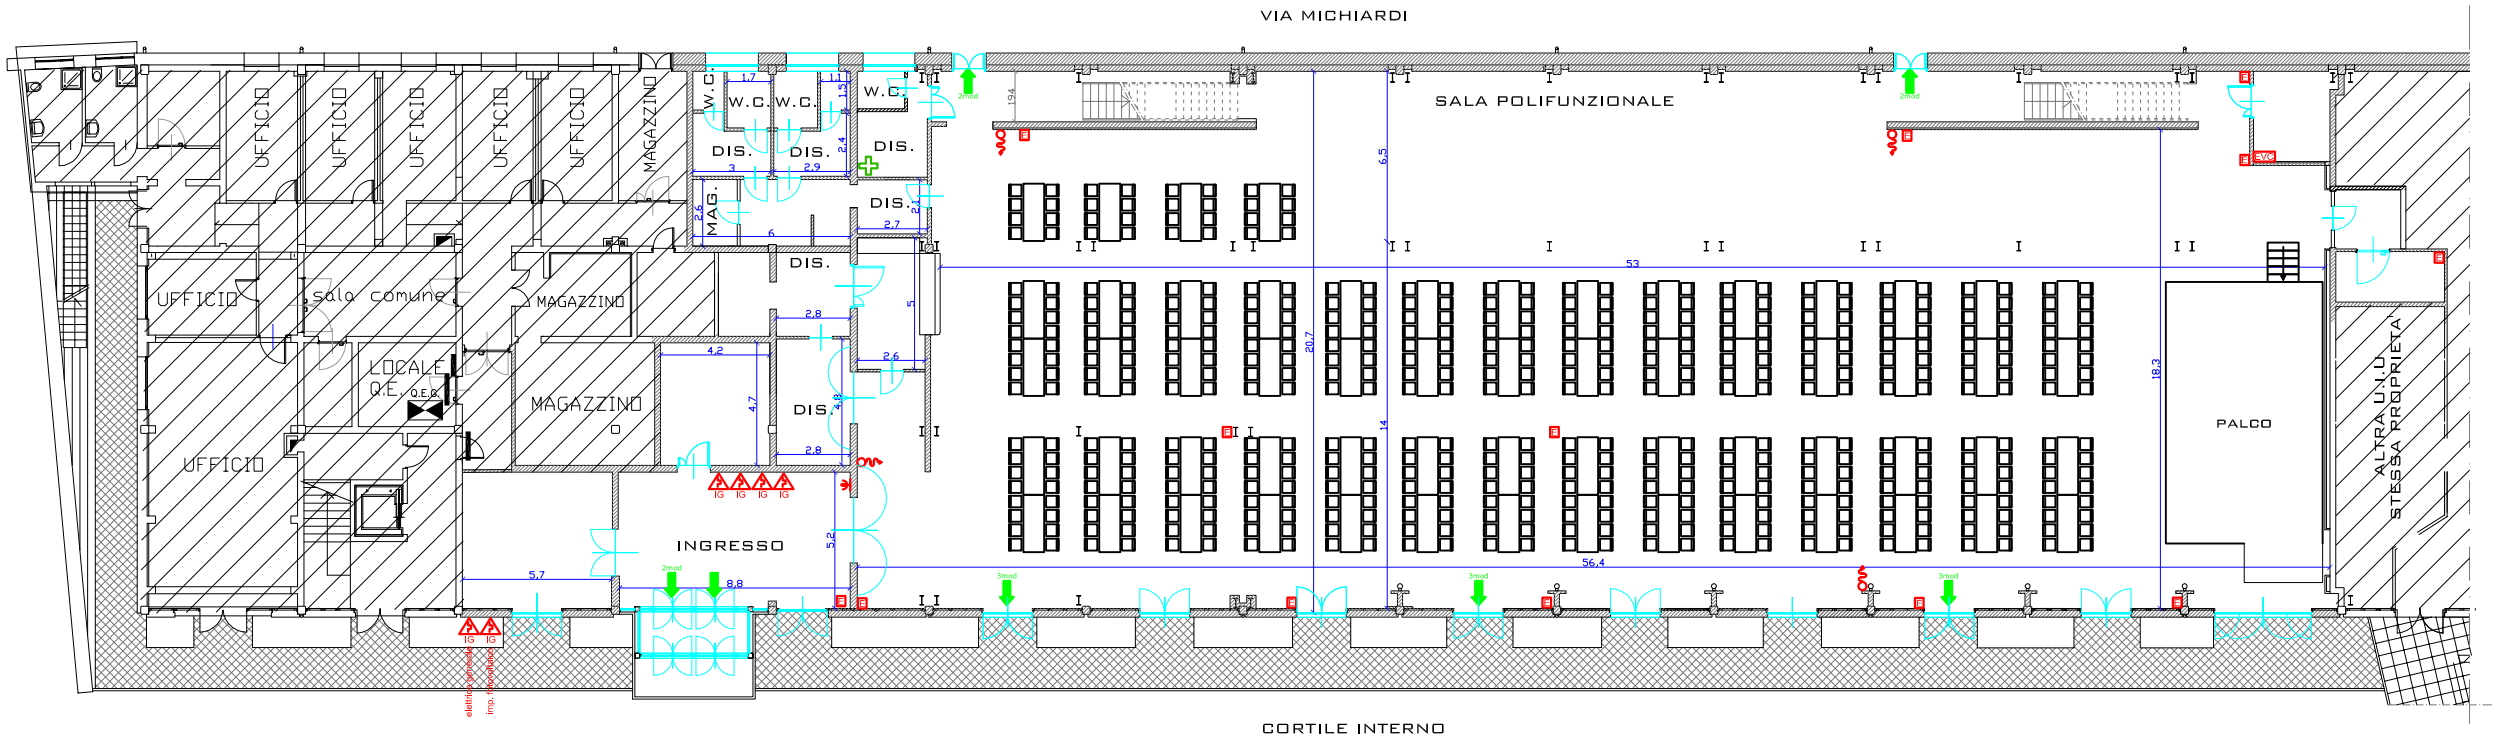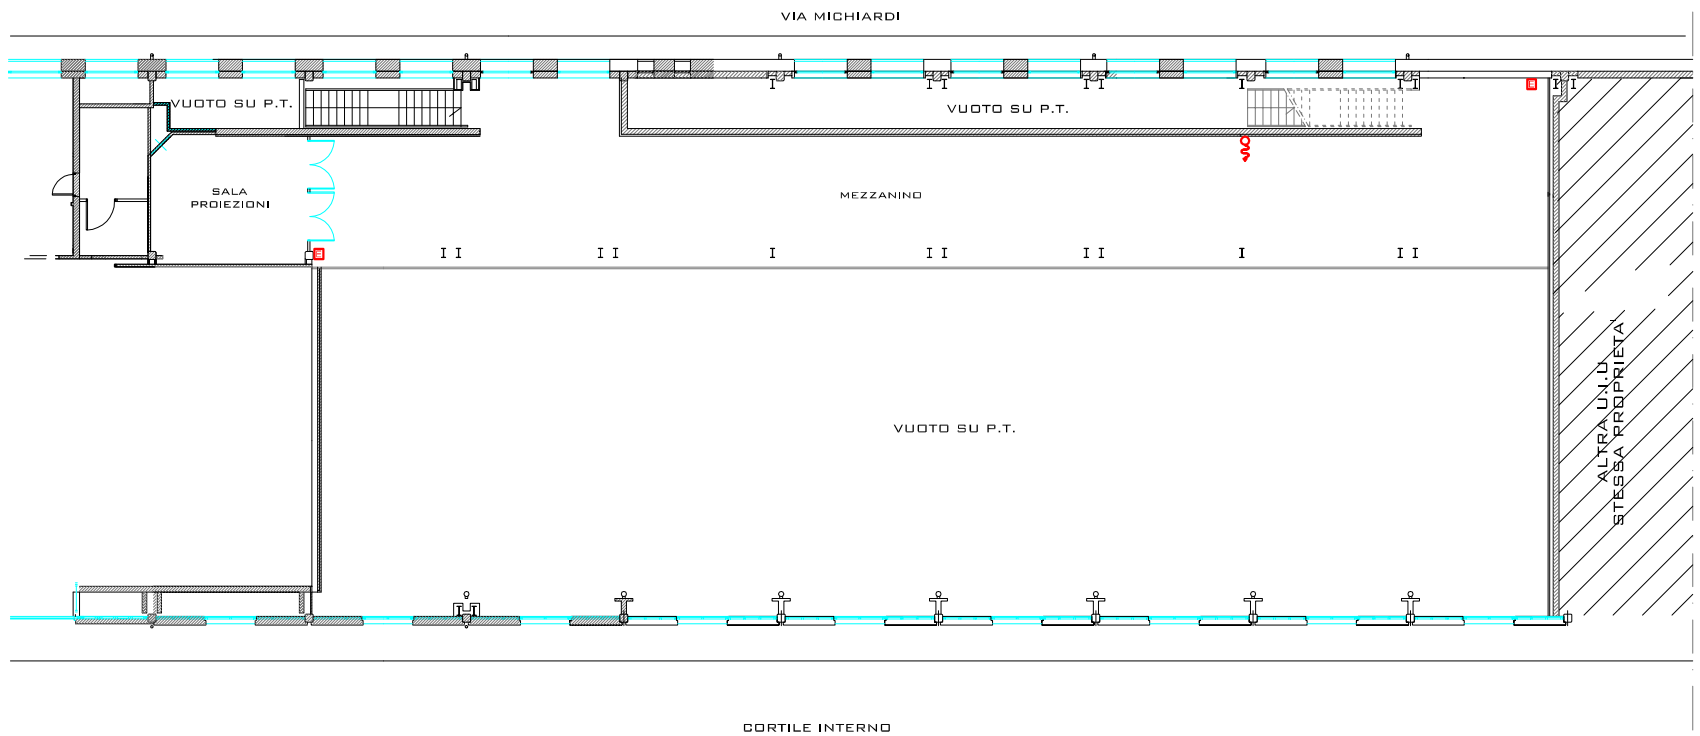
Pianta Piano Terreno