


INGRESSO
VIA SAN
ROCCO 20

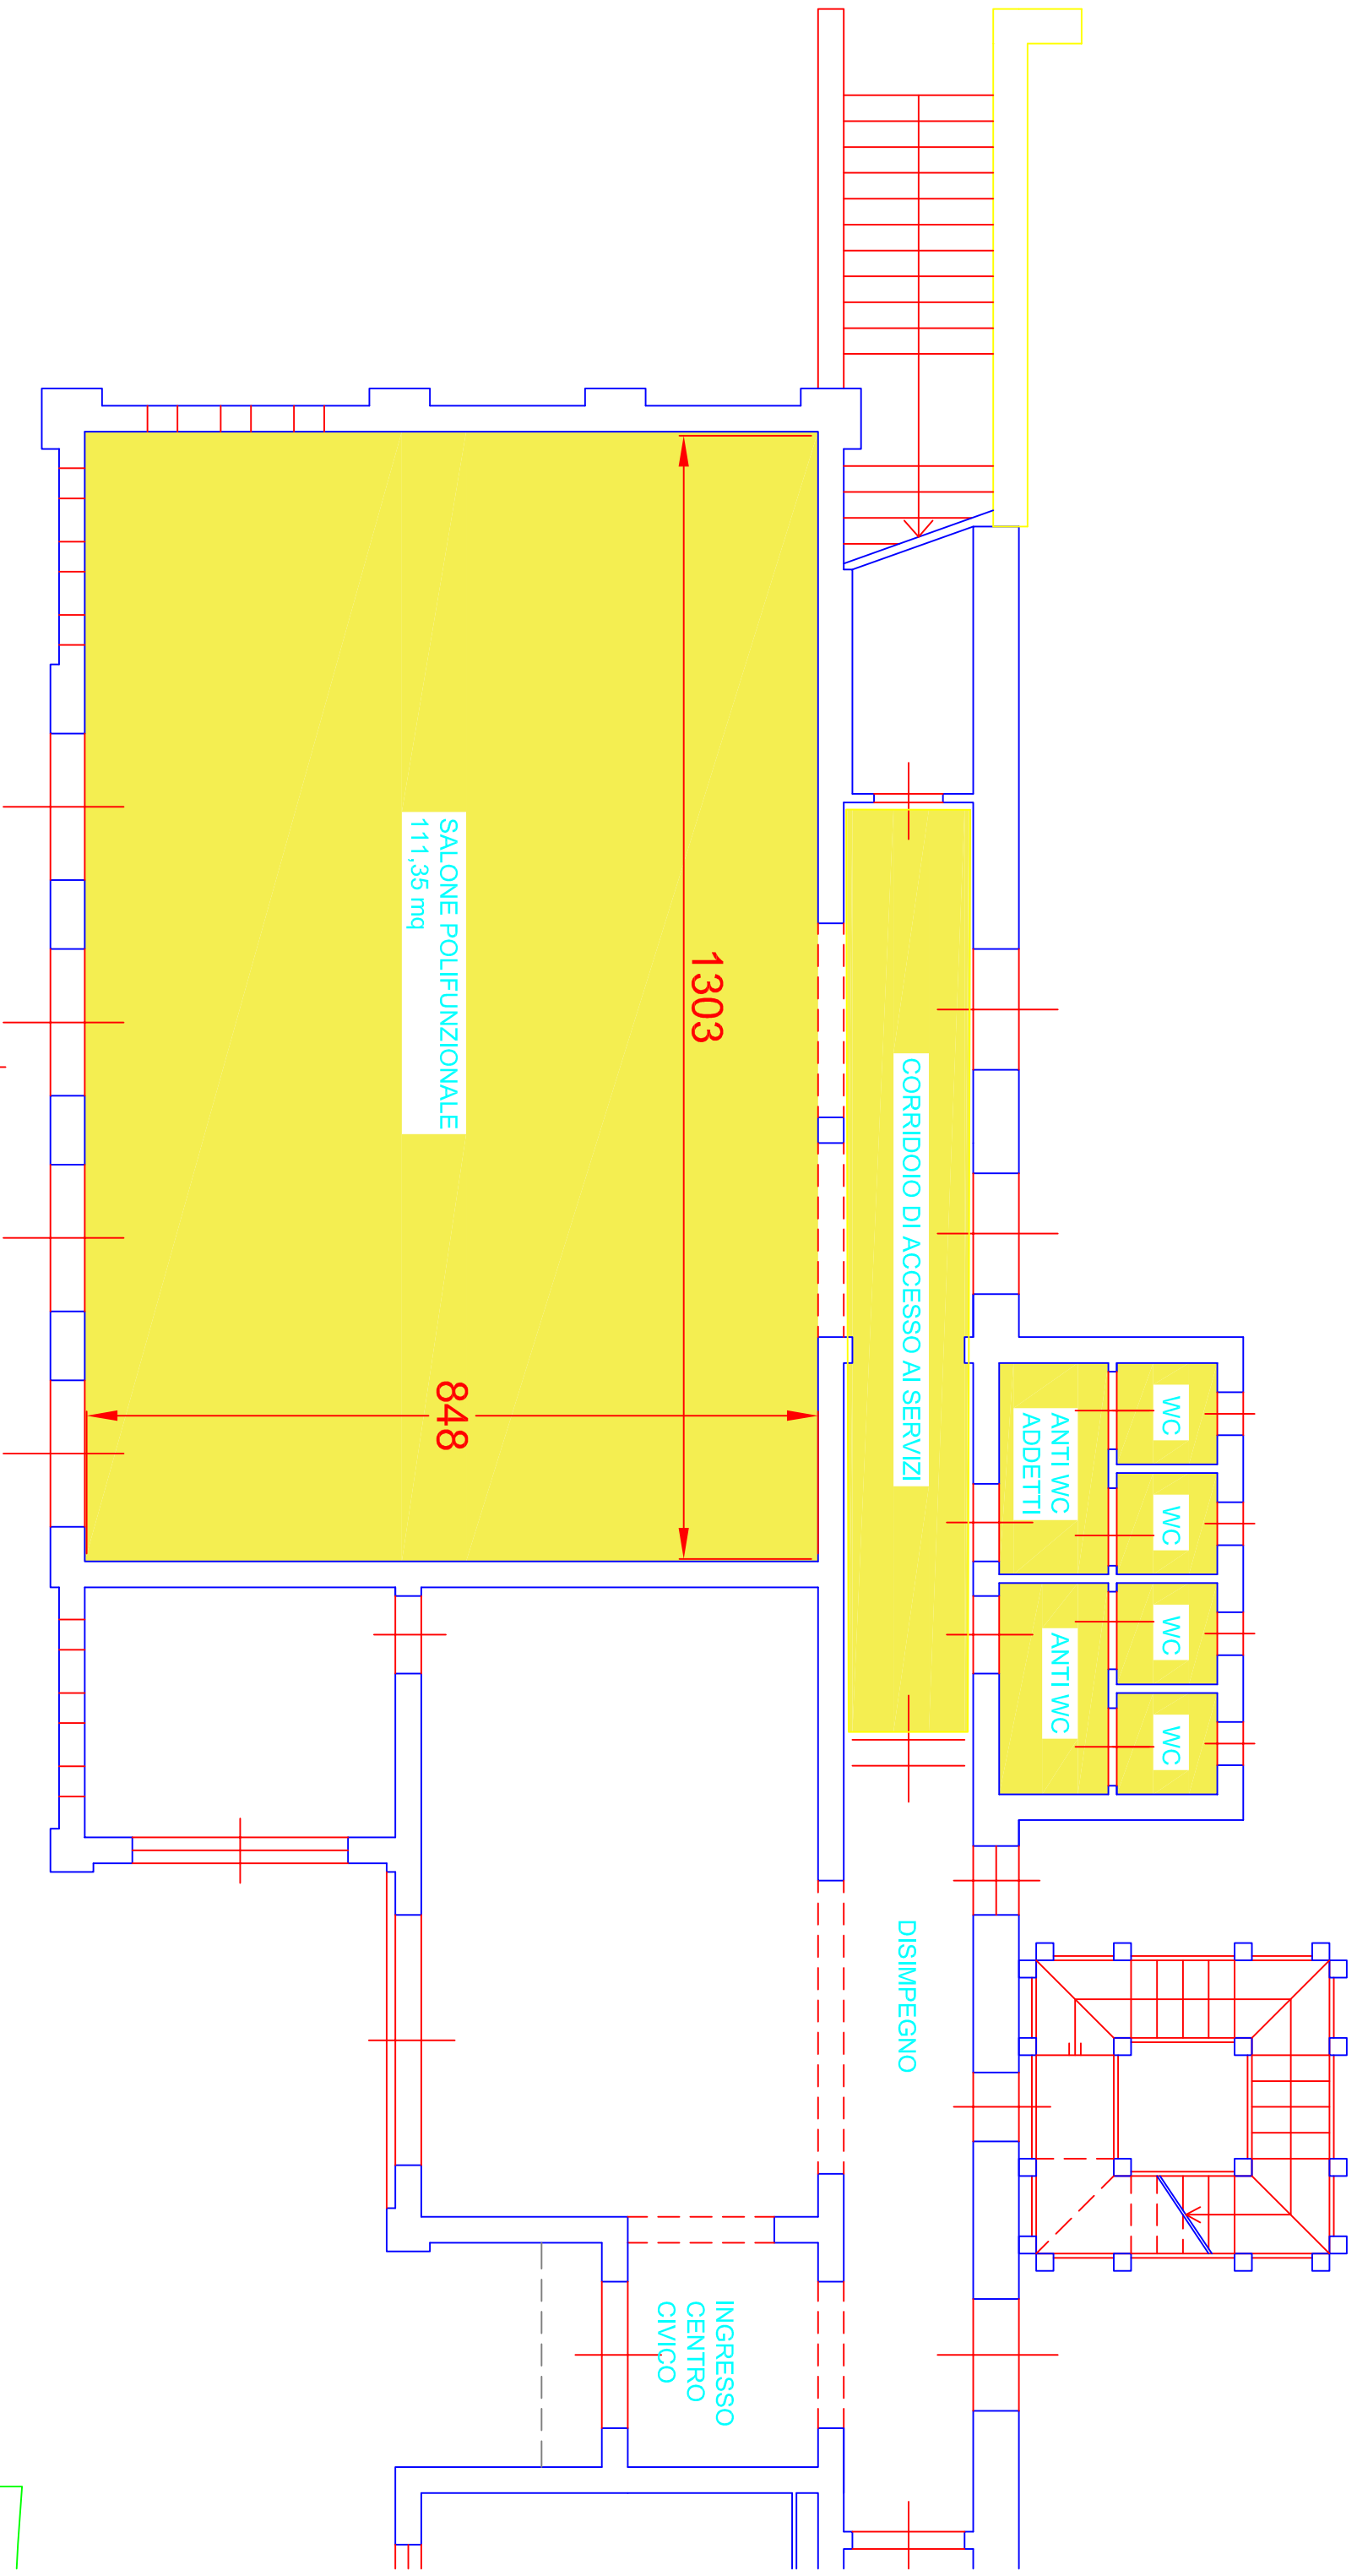

SALONE POLIFUNZIONALE
111,35 mq

1303

848

CORRIDOIO DI ACCESSO AI SERVIZI

ANTI WC
ADDETTI

WC

WC

ANTI WC

WC

WC

DISIMPEGNO

INGRESSO
CENTRO
CIVICO