


TAVOLA RILEVAZIONE "7 CAMPI" E BOZZA DI SUDDIVISIONE LOTTI
 SCALA 1/500

LEGENDA:

DESCRIZIONE	SIMBOLO	LINEA	CODICE	NUMERO
CADITOIA	■	A	G	1
PRESA	■	A	C	1
RACCOLTA	■	A	O	0

OPERE IN PROGETTO	DESCRIZIONE
●	POZZETO 50*50 SENZA FONDO. MONTAGNA DI SONDAGGIO E CONDOTTA MISURATORE DI CONSUMO
●	POZZETO 30*30 DA RIPRISTINARE. PULIRE, SOSTITUIRE CHIUSINO E PRESA ACQUA
●	POZZETO 50*50. DI COLLEGAMENTO CONDOTTA DI SONDAGGIO E CONDOTTA SCAVO DI SONDAGGIO E CONDOTTA
●	POZZETO 50*50 SENZA FONDO CON SARACINESCA COMPRESO SCAVO DI INTERCETTAZIONE CONDOTTA

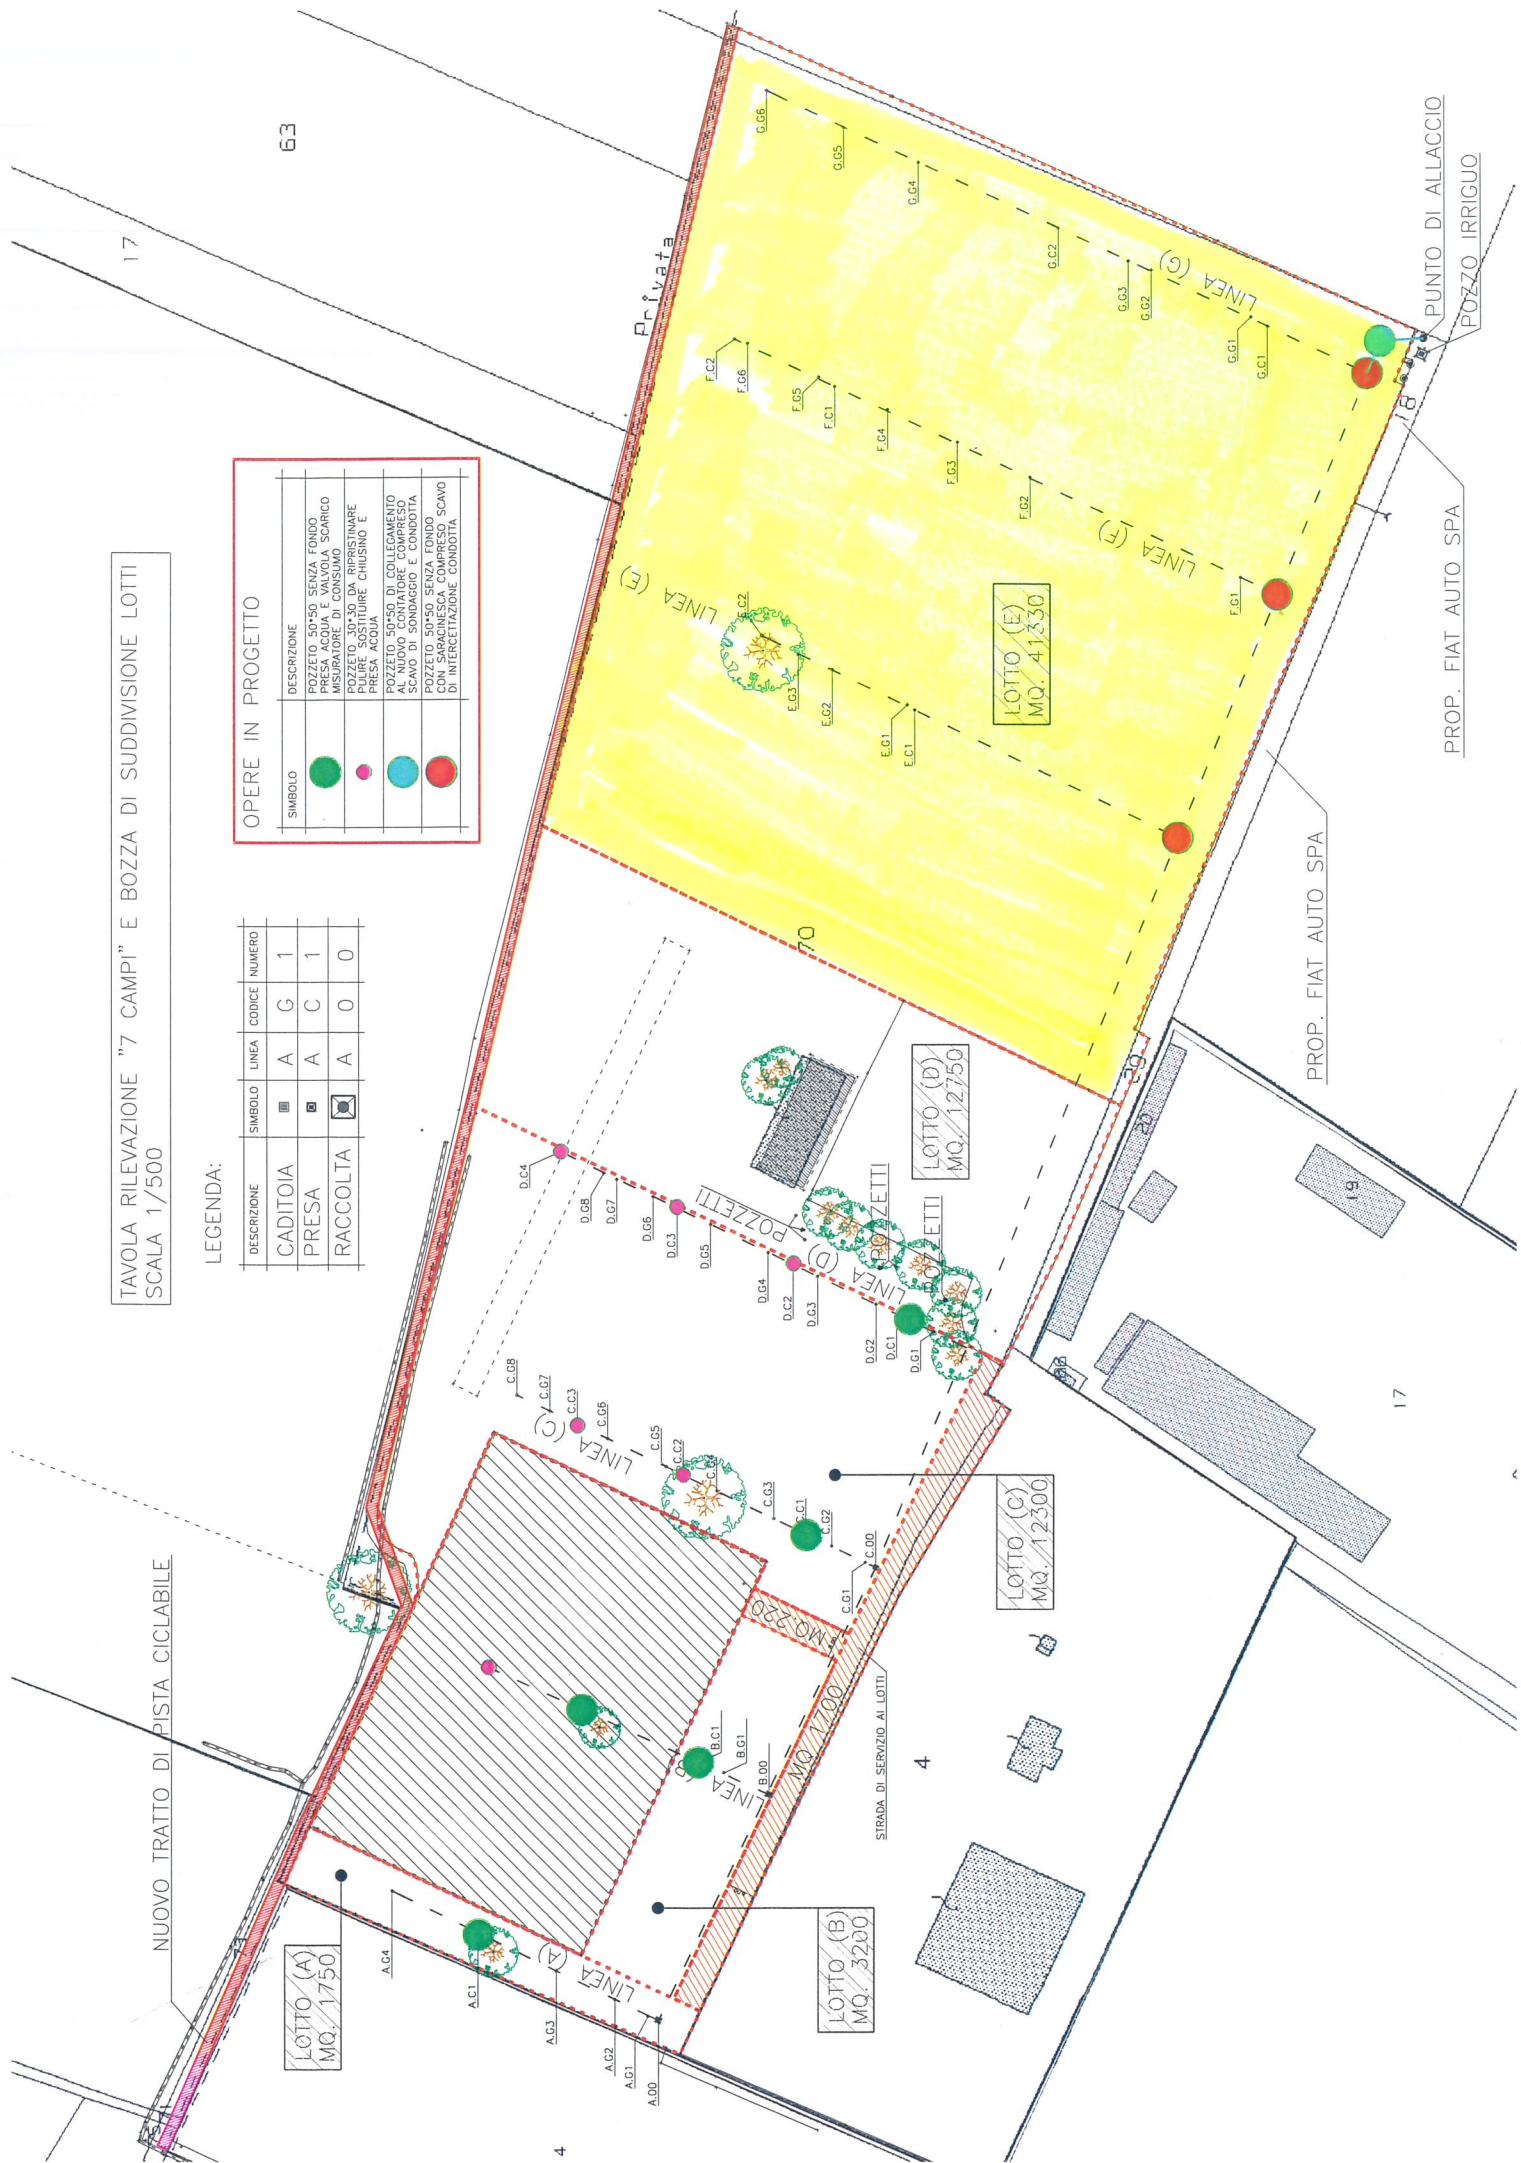

17

63

17

4

4

PUNTO DI ALLACCIO
POZZO IRRIGUO

PROP. FIAT AUTO SPA

PROP. FIAT AUTO SPA

Privata

LINEA (E)

LINEA (F)

LINEA (G)

LINEA (D)

LINEA (C)

LINEA (B)

LINEA (A)

LOTTO (D)
MQ. 12.750

LOTTO (C)
MQ. 12.300

LOTTO (B)
MQ. 3.200

LOTTO (E)
MQ. 41.330

LOTTO (A)
MQ. 1.750

STRADA DI SERVIZIO AI LOTTI

NUOVO TRATTO DI PISTA CICLABILE