

Oggetto:
PLANIMETRIA
SEMPLIFICATA


DATA: 08/11/2017

Scala: 1:100



NO	DATA	MODIFICAZIONE

Disegno Tecnico

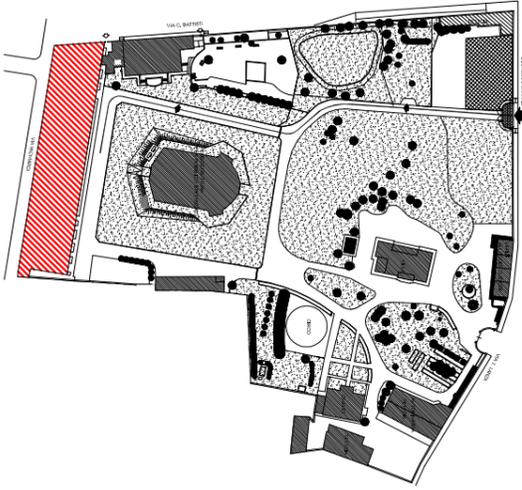

Edizione

Planta Piano Terreno

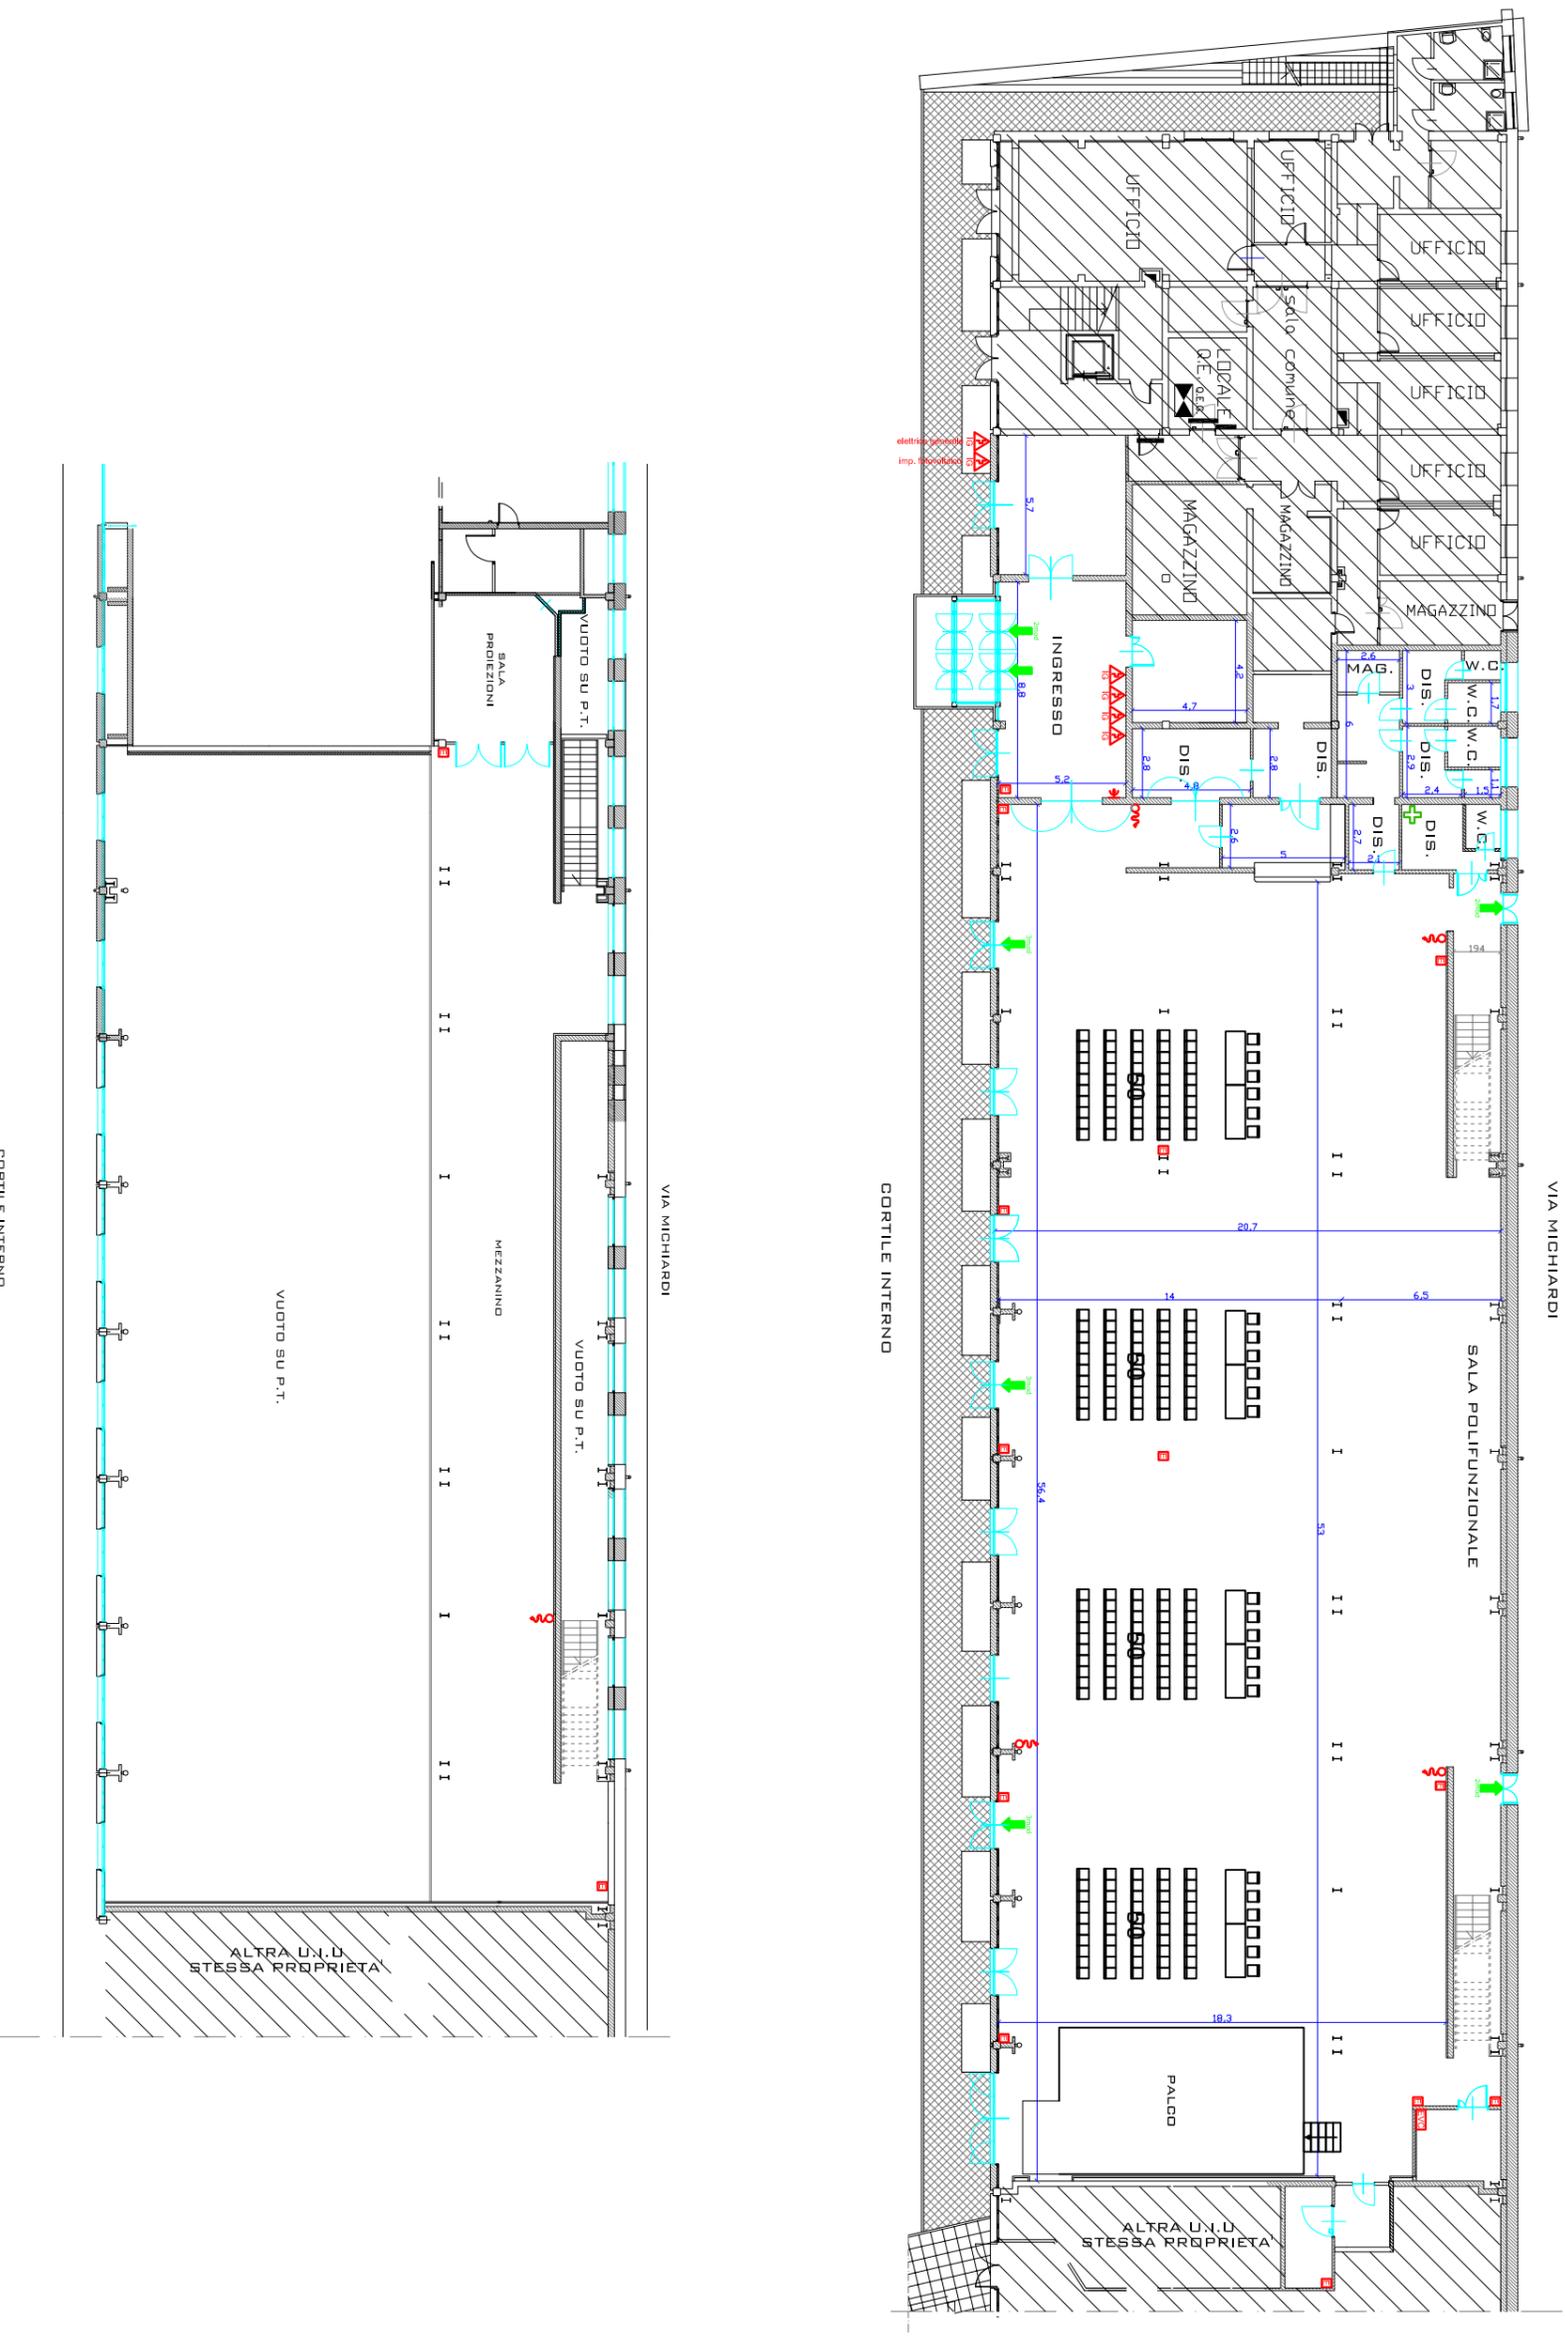

CORTILE INTERNO


PALCO

