



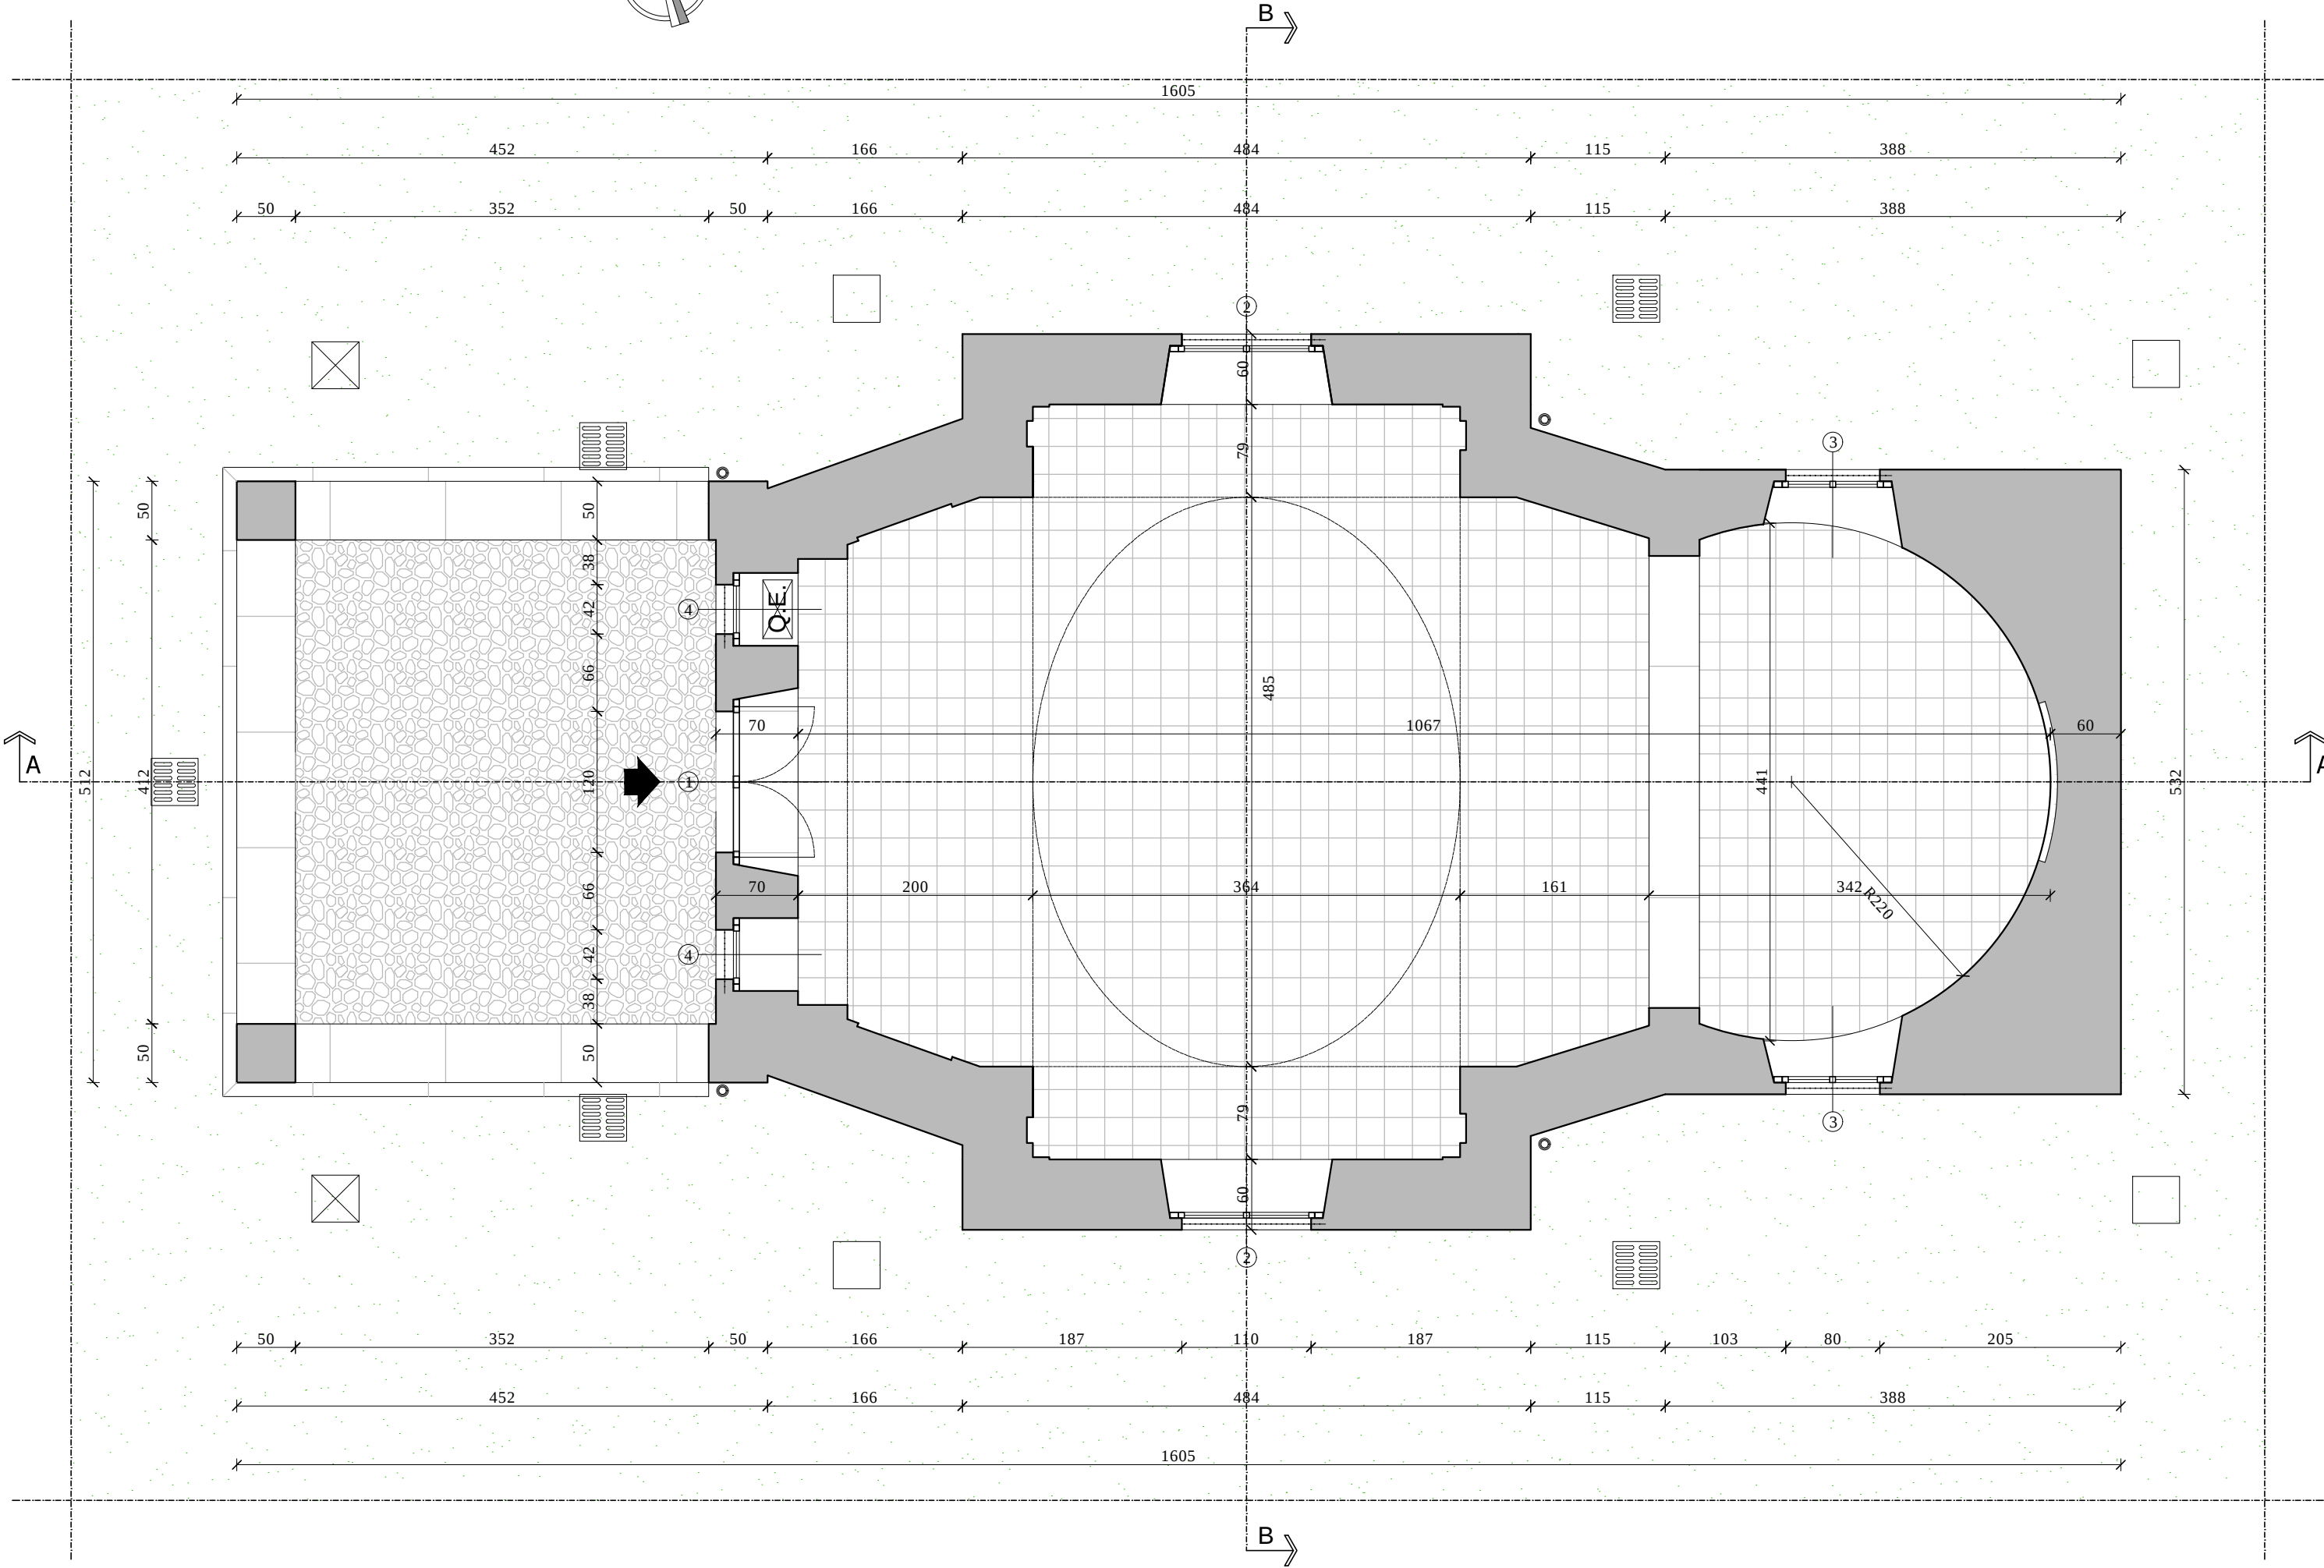

SEZIONE AA - PROGETTO - Scala 1:50

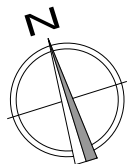