


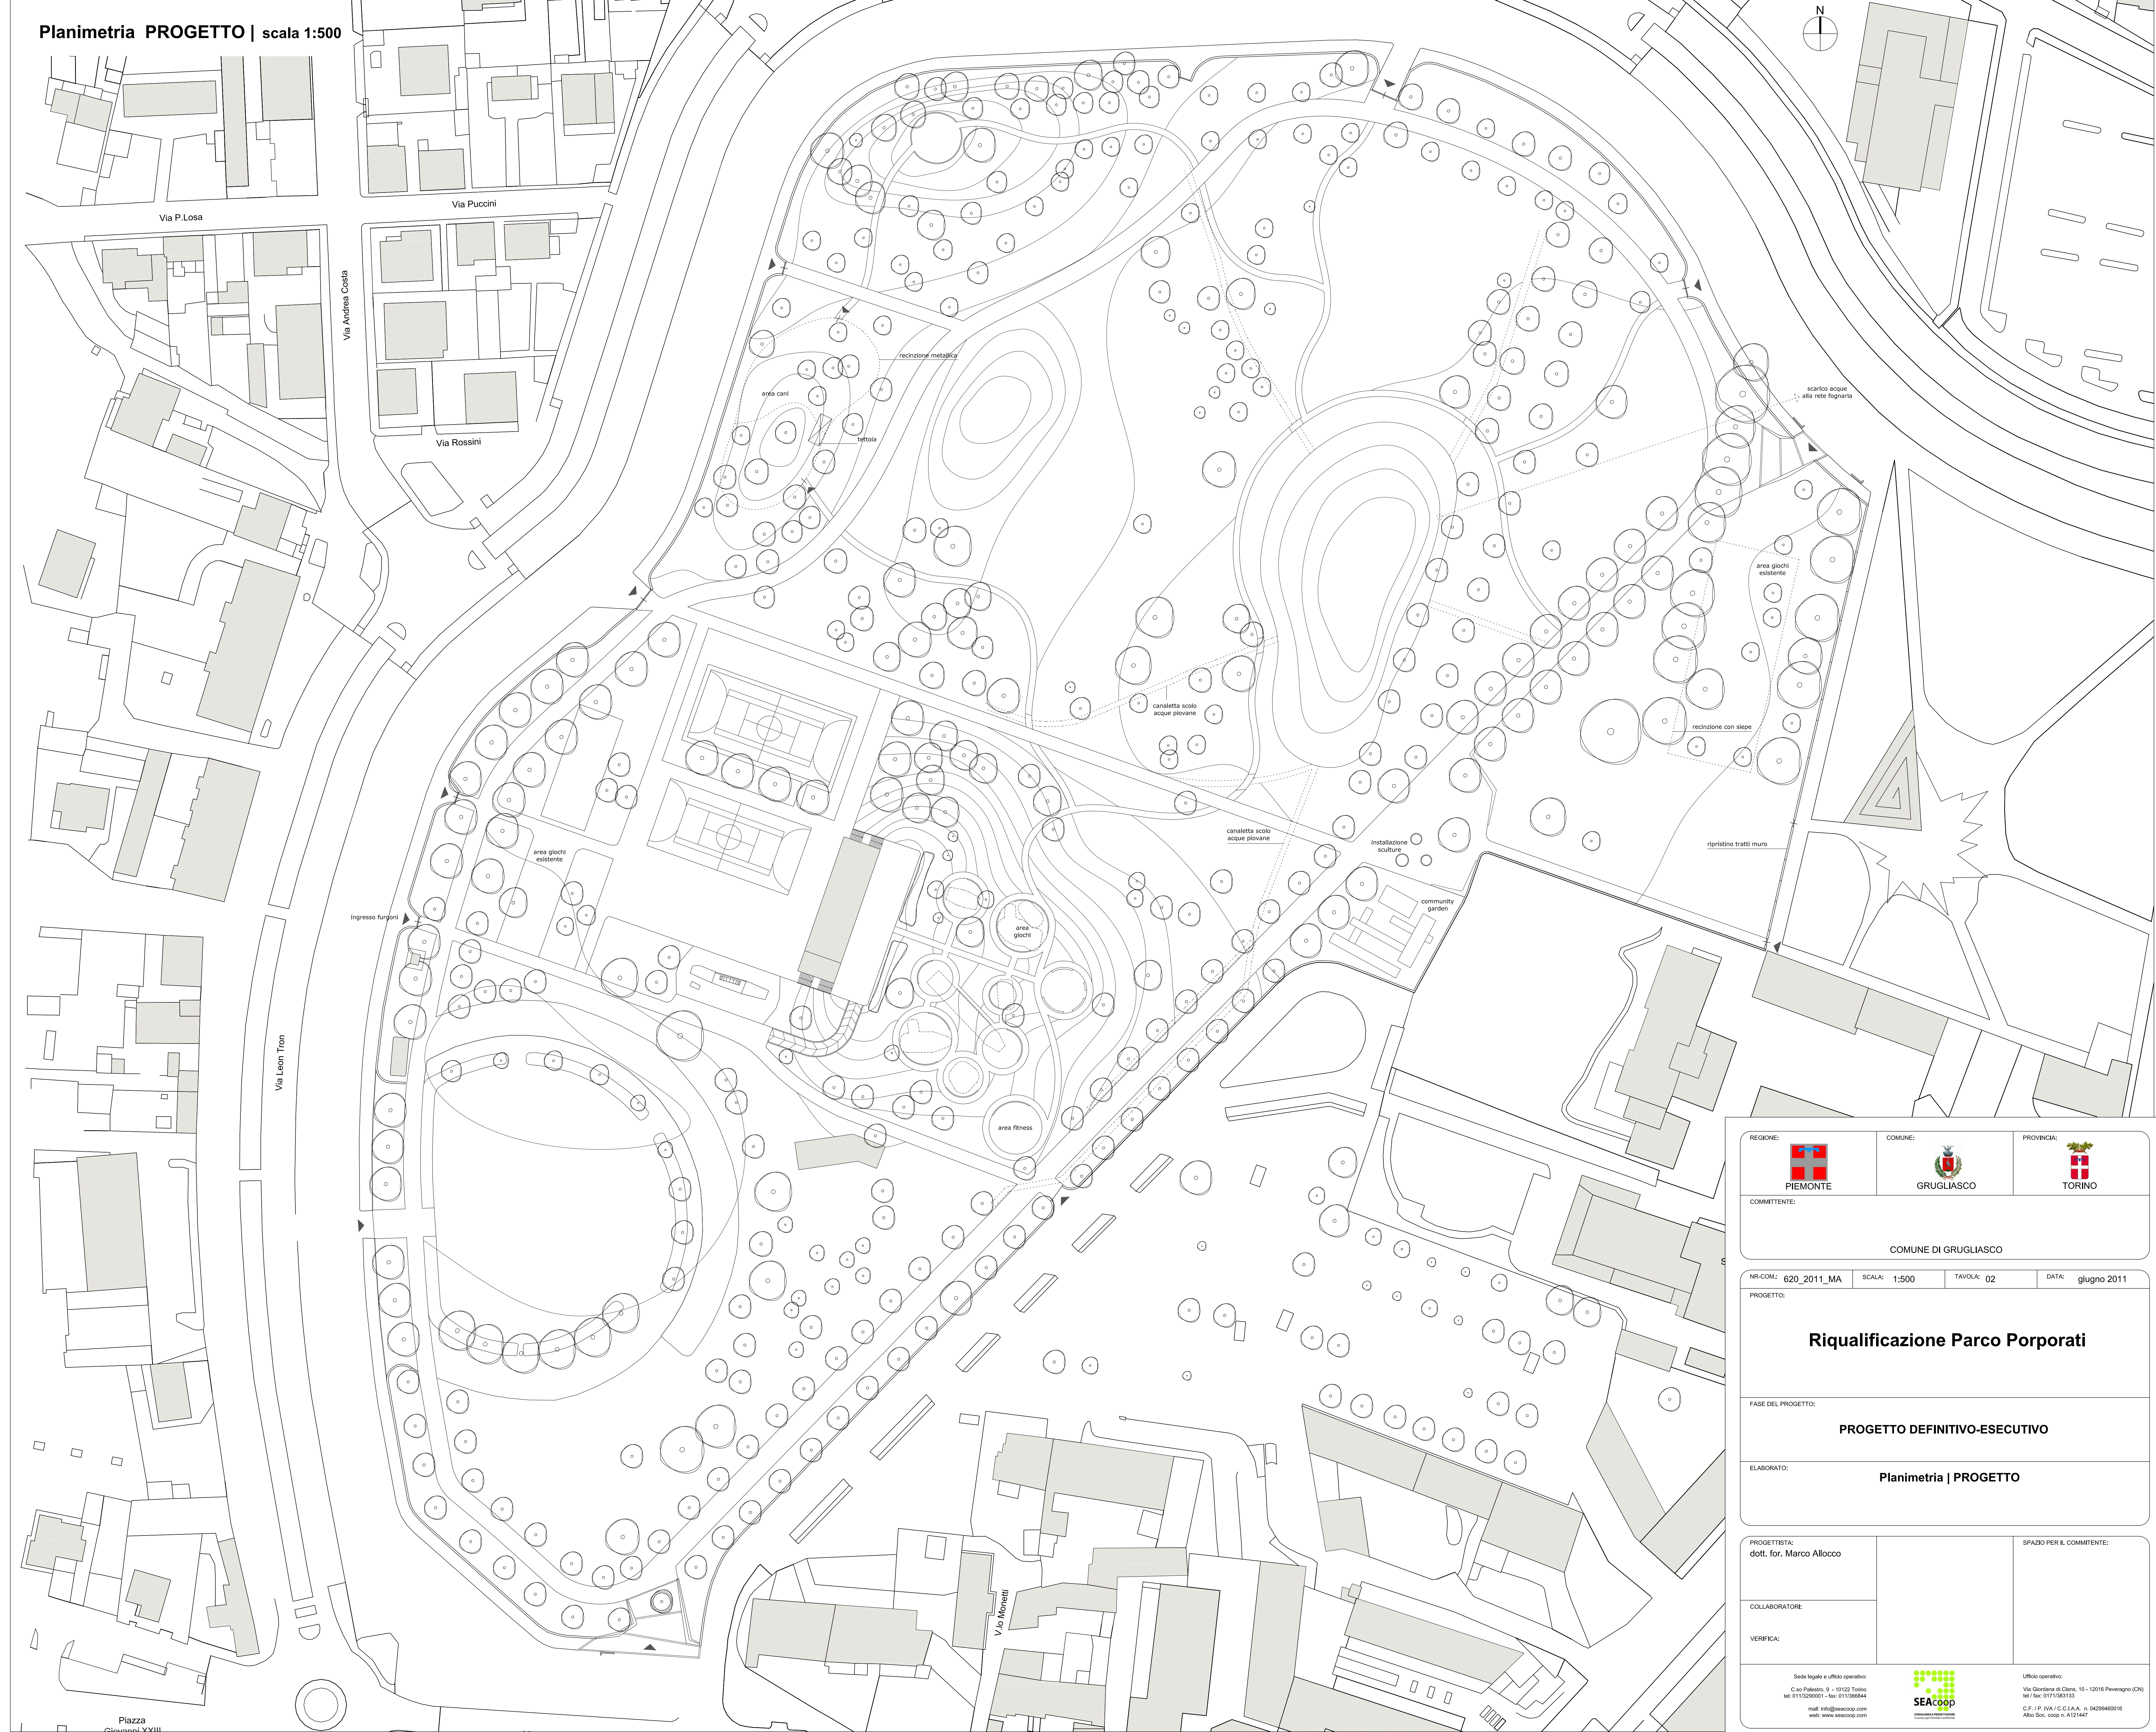

REGIONE:  PIEMONTE	COMUNE:  GRUGLIASCO	PROVINCIA:  TORINO	
COMITENTE: COMUNE DI GRUGLIASCO			
NR.COM.: 620_2011_MA	SCALA: 1:500	TAVOLA: 02	DATA: giugno 2011
PROGETTO: Riquilificazione Parco Porporati			
FASE DEL PROGETTO: PROGETTO DEFINITIVO-ESECUTIVO			
ELABORATO: Planimetria PROGETTO			
PROGETTISTA: dott. for. Marco Allocco	COLLABORATORE:		SPAZIO PER IL COMMITENTE:
VERIFICA:			
Sede legale e ufficio operativo: C.so Palermo, 9 - 10122 Torino tel. 011/2929091 - fax 011/266844 mail: info@seacoop.com web: www.seacoop.com		 SEACOOP COOPERATIVA PER IL TERRITORIO CONSERVATOIRE DI TORINO	Ufficio operativo: Via Giordano di Clara, 10 - 12016 Pinerolo (CN) tel. fax 0171/681153 C.F. / P. IVA / C.C.I.A.A. n. 04295460016 Albo Soc. coop n. A121447